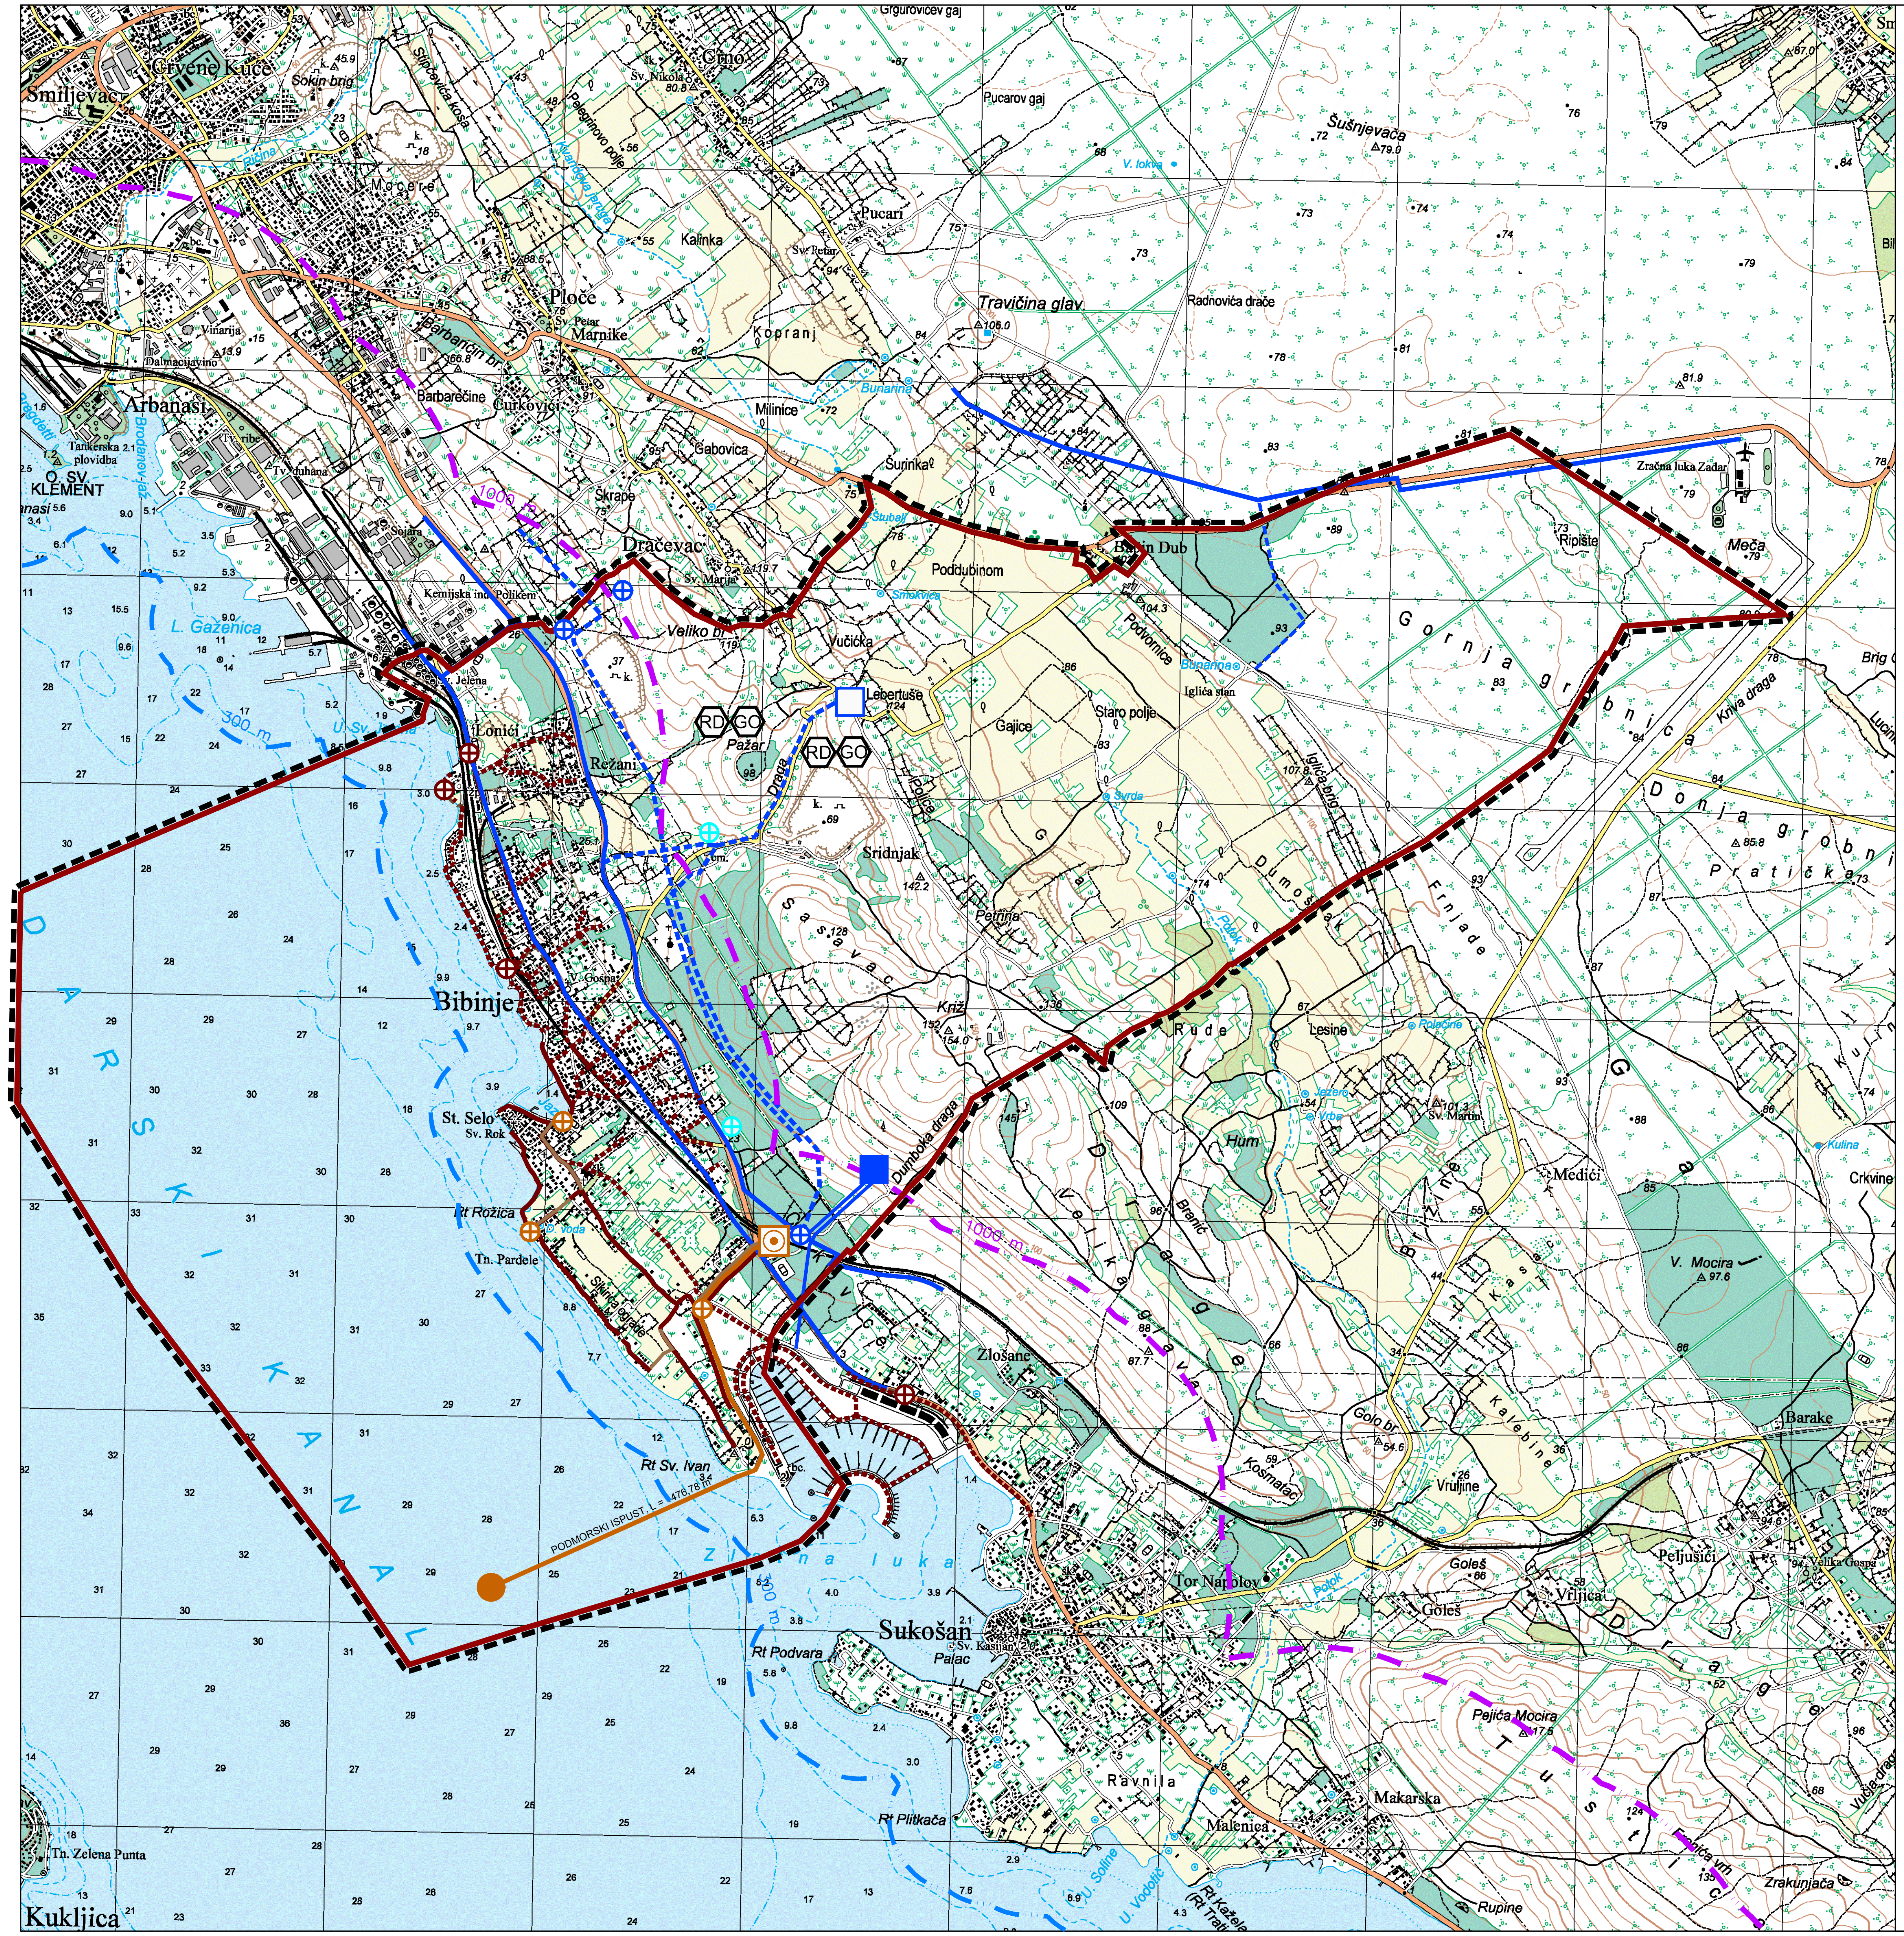

0. GRANICE

- općinska granica

OSTALE GRANICE

- granice prostora ograničenja 1000 m
- granice prostora ograničenja 300 m
- obuhvat prostornog plana

2. VODNOGOSPODARSKI SUSTAV

2.1. KORIŠTENJE VODA

VODOOPSKRBA

- vodosprema - postojeća
- vodosprema - planirana
- crpna stanica - postojeća
- crpna stanica - planirana
- magistralni vodoopskrbni cjevovod - postojeći
- magistralni vodoopskrbni cjevovod - planirani
- ostali vodoopskrbni cjevovodi - postojeći
- ostali vodoopskrbni cjevovodi - planirani

2.2. ODVODNJA OTPADNIH VODA

- uređaj za pročišćavanje - postojeći
- ispust - postojeći
- crpna stanica - postojeća
- crpna stanica - planirana
- glavni dovodni kanal (kolektor) - postojeći
- ostali dovodni kanali - postojeći
- ostali dovodni kanali - planirani
- tlačni cjevovod - postojeći
- tlačni cjevovod - planirani

3. OBRADA, SKLADIŠTENJE I ODLAGANJE OTPADA

- RD reciklažno dvorište - planirano
- GO reciklažno dvorište za građevinski otpad - planirano

ZADARSKA ŽUPANIJA

PROSTORNI PLAN UREĐENJA

OPĆINE BIBINJE - IZMJENE I DOPUNE

2. INFRASTRUKTURNI SUSTAVI I MREŽE

N

ZADARSKA ŽUPANIJA
OPĆINA BIBINJE

Naziv prostornog plana:
PROSTORNI PLAN UREĐENJA OPĆINE BIBINJE
- IZMJENE I DOPUNE -

Naziv kartografskog prikaza: INFRASTRUKTURNI SUSTAVI I MREŽE
Vodnogospodarski sustavi i obrada, skladištenje i odlaganje otpada

Broj kartografskog prikaza: **2.2.**	Mjerilo kartografskog prikaza: **1:25.000**
Odluka o izradi prostornog plana (službeno glasilo): Službeni glasnik Općine Bibinje 01/15, 4/15, 3/16	Odluka predstavničkog tijela o donošenju plana (službeno glasilo): Službeni glasnik Općine Bibinje 01/18
Javna rasprava (datum objave): **06.03.2017.** Ponovna javna rasprava (datum objave): **21.08.2017.**	Javni uvid održan: od: **15.03.2017.** do: **22.03.2017.** Ponovni javni uvid održan: **30.08.2017.** **06.09.2017.**
Pečat tijela odgovornog za provođenje javne rasprave:	Odgovorna osoba za provođenje javne rasprave: Bruno Bugarija

Suglasnost na plan prema članku 108. Zakona o prostornom uređenju ("Narodne novine" br. 153/13.)
broj suglasnosti Klasa: **350-02/17-13/49** datum: **29.12.2017.**

Pravna osoba/tijelo koje je izradilo plan: Zavod za prostorno uređenje Zadarske županije Zadar

Pečat pravne osobe/tijela koje je izradilo plan:	Odgovorna osoba: Stjepan Gverić, prof. geog.

Voditelj plana:
Dubravka Krpina Car, dipl. ing. arh.

Stručni tim u izradi plana:

Dubravka Krpina Car, dipl. ing. arh.
Enea Bajlo, dipl. ing. građ.
Dolores Barić, mag. geogr.
Igor Ramov, dipl. ing. preh. tehn.
Stjepan Gverić, prof. geog.
Dragan Komać, građ. tehn.
Marko Bušljeta, ing. prom.
Danijel Damjanić, građ. tehn.

Pečat predstavničkog tijela:	Predsjednik predstavničkog tijela: Ivan Šimunić
Istovjetnost ovog plana s izvornikom ovjerava:	Pečat nadležnog tijela: