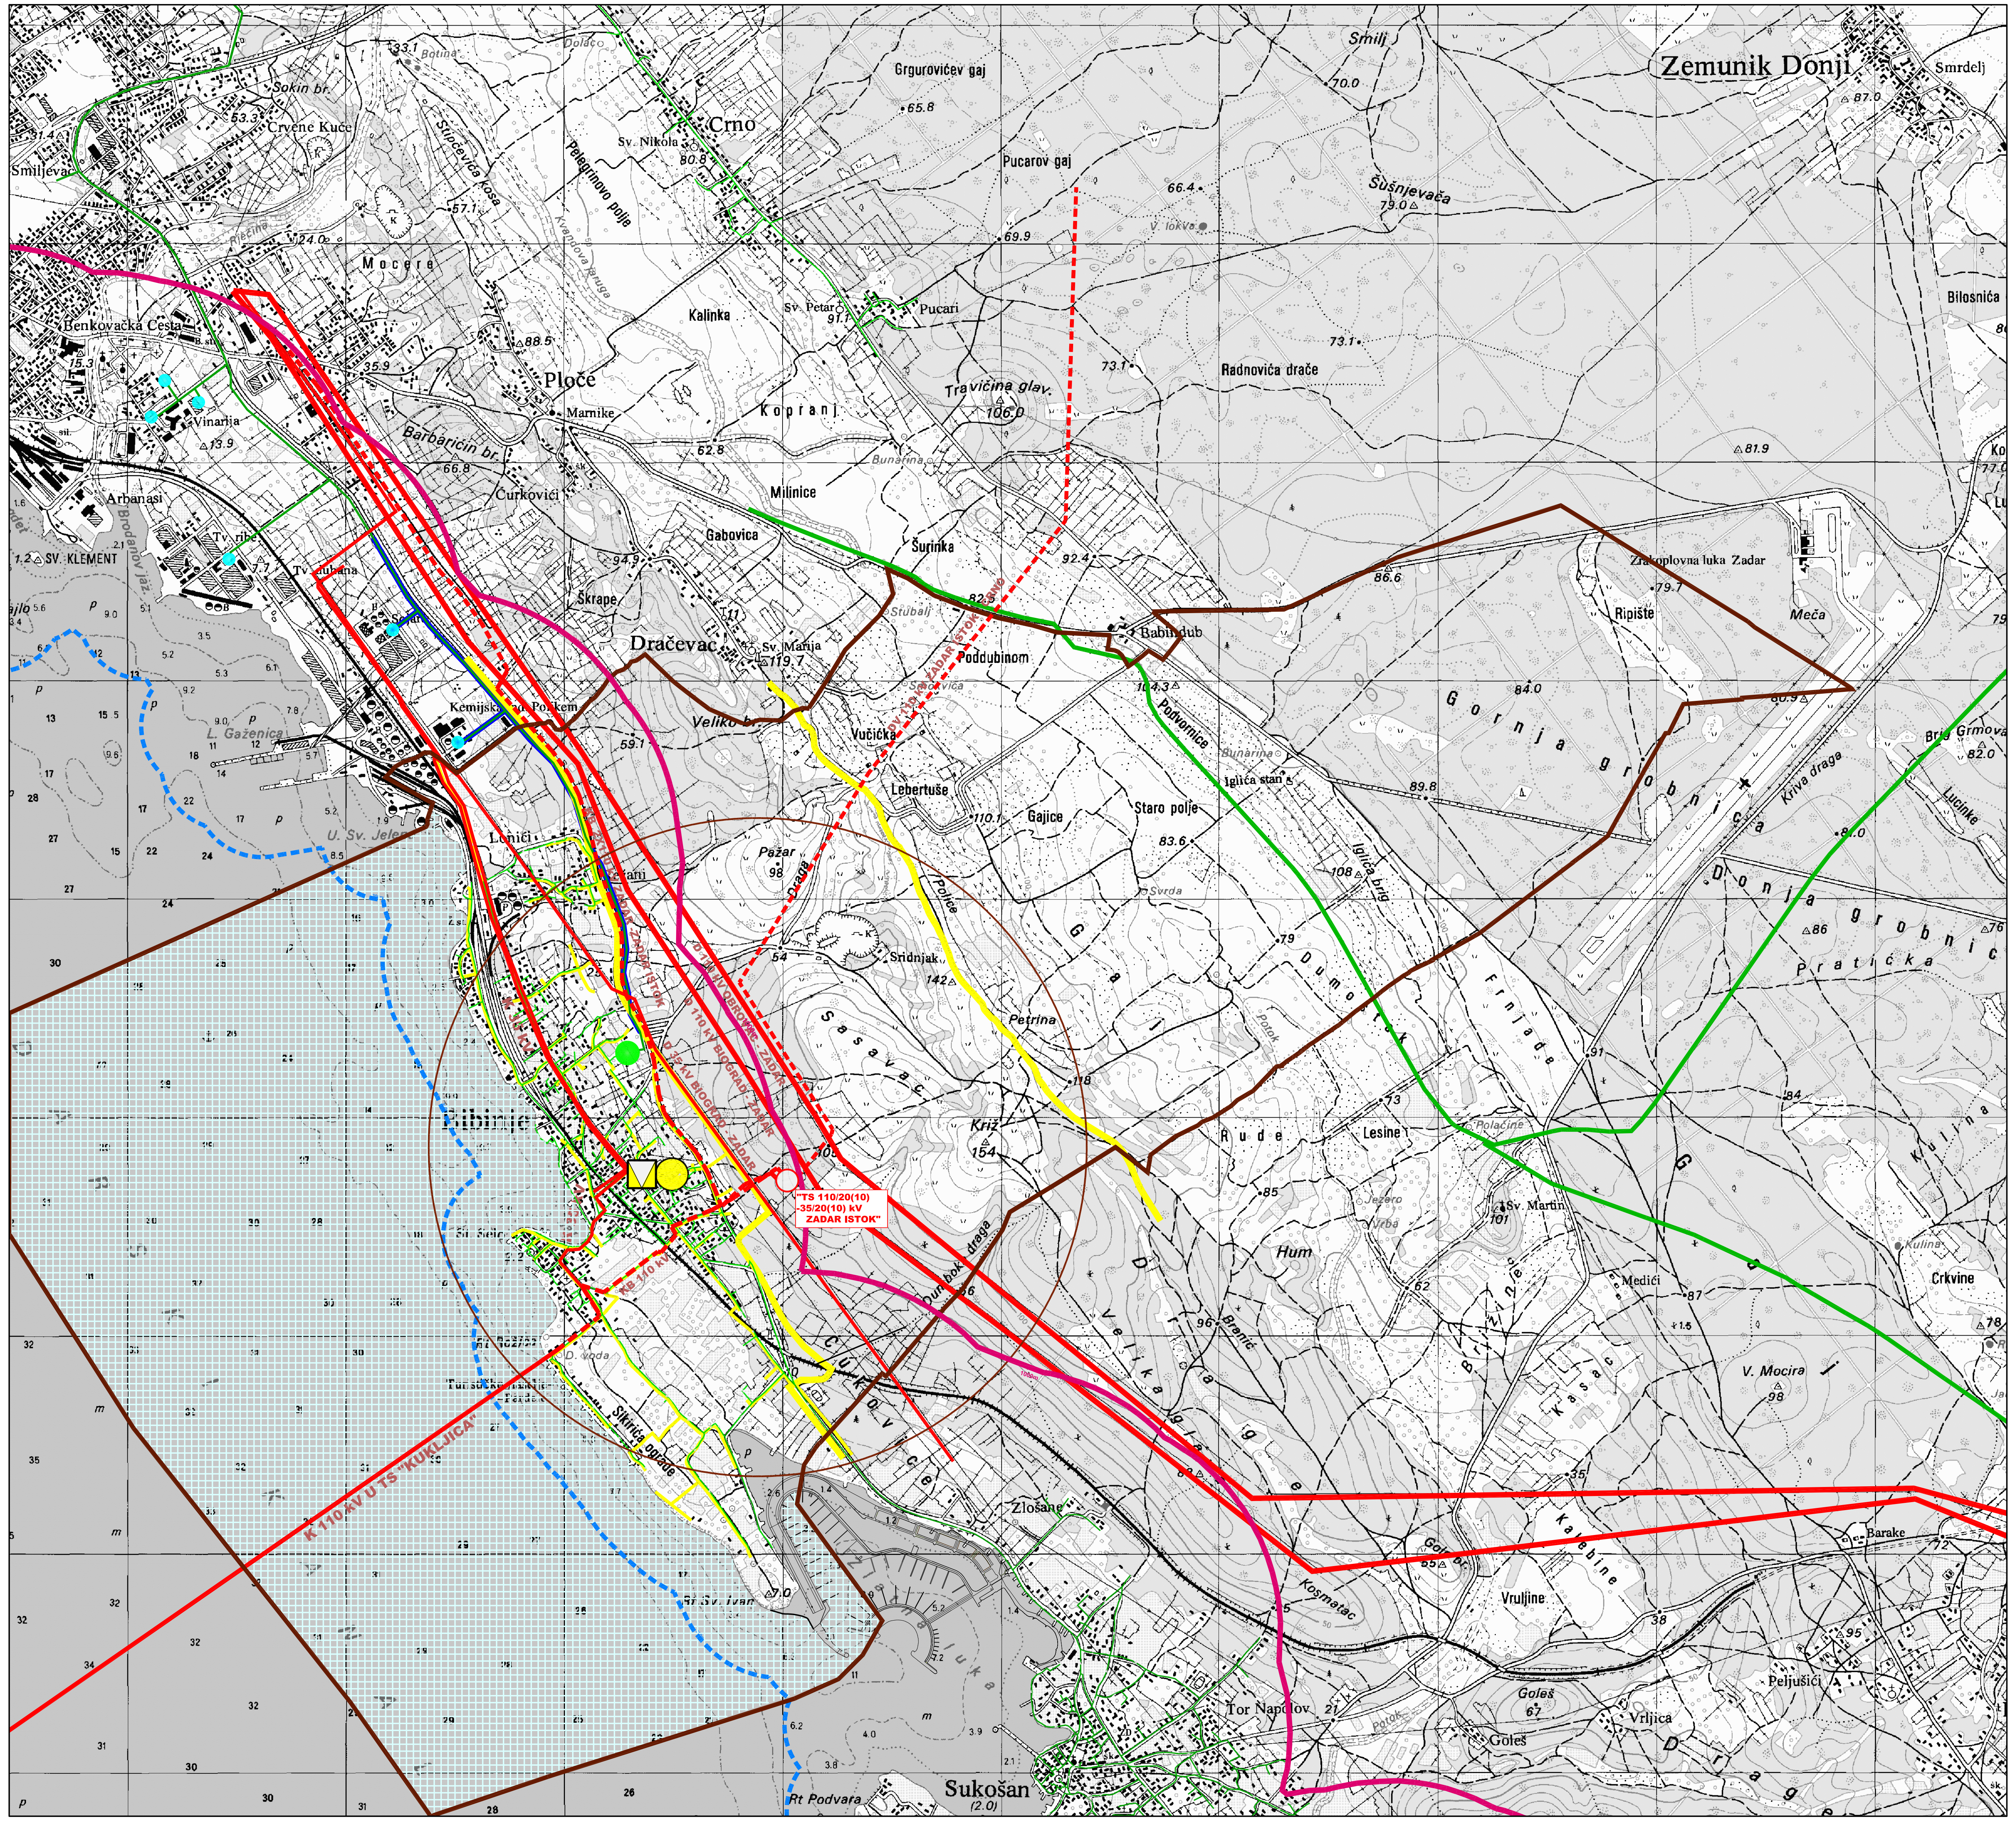

0. GRANICE

TERITORIJALNE GRANICE

- općinska granica

OSTALE GRANICE

- granica ZOP-a 1000 m
- granica ZOP-a 300 m

4.POŠTA I TELEKOMUNIKACIJE

4.1 POŠTA

- jedinica poštanske mreže

4.2 JAVNE TELEKOMUNIKACIJE

Telefonska mreža - komutacijski čvorovi u nepokretnoj mreži

- lokalna komutacija

Vodovi i kabeli

- magistralni kabel
- korisnički i spojni

Samostojeći antenski stupovi elektroničke komunikacije

- planirana zona elektroničke komunikacije

5. ENERGETSKI SUSTAVI

5.1 PROIZVODNJA I CJEVNI TRANSPORT NAFTE I PLINA

- plinovod - magistralni - planirani
- plinovod - lokalni - planirani
- redukcijska stanica - planirana
- plinske kotlovnice

5.2 ELEKTROENERGETIKA

Transformatorska i rasklopna postrojenja

- TS 110/35 kV
- TS 110/35 kV - planirana

Elektroprijenosni uređaji

- (D) dalekovod 110 kV
- (D) dalekovod 110 kV - planirani
  (K) kabel 110 kV (podzemni ili podmorski) - planirani
- (D) dalekovod 35 (20) kV
  (K) kabel 35 (20) kV (podzemni)
- (D) dalekovod 10 (20) kV

ZADARSKA ŽUPANIJA

PROSTORNI PLAN UREĐENJA OPĆINE BIBINJE

IZMJENE I DOPUNE

2.a INFRASTRUKTURNI SUSTAVI POŠTANSKI, TELEKOMUNIKACIJSKI I ENERGETSKI SUSTAVI

Županija: ZADARSKA Općina: BIBINJE	
Naziv prostornog plana: PROSTORNI PLAN UREĐENJA OPĆINE BIBINJE - IZMJENE I DOPUNE	
Naziv kartografskog prikaza: INFRASTRUKTURNI SUSTAVI , POŠTANSKI, TELEKOMUNIKACIJSKI I ENERGETSKI SUSTAVI	
Broj kartografskog prikaza: 2.a	Mjerilo kartografskog prikaza: 1:25 000
Program mjera za unapređenje stanja u prostoru (službeno glasilo): Službeni glasnik Zadarske županije br. 2/01, 6/04, 2/05, 17/06 i 3/10	Odluka predstavničkog tijela o donošenju plana (službeno glasilo): Službeni glasnik općine Bibinje br. 03/11
Javna rasprava (datum objave): 05.11.2010. 19.09.2011.	Javni uvid održan od: 15.11.2010. do: 15.12.2010. od: 28.09.2011. do: 06.10.2011.
Pečat tijela odgovornog za provođenje javne rasprave:	Odgovorna osoba za provođenje javne rasprave: Nino Šimunić (ime, prezime i potpis)
Suglasnost za plan prema članku 97.i 98. Zakona o prostornom uređenju i gradnji ("Narodne Novine", br.76/07, 38/09, 55/11 i 90/11) ur.broj suglasnosti: 531-06-11-2,AMT, klasa:350-02/11-11/45 datum: 07.studenog 2011.	
Pravna osoba/tijelo koje je izradilo plan: sinteza d.o.o. za urbanizam arhitekturu i konstrukcije	
Pečat pravne osobe/tijela koje je izradilo plan:	Odgovorna osoba: Kolić Željko, d.i.a. (ime, prezime i potpis)
Koordinator plana: Kolić Željko, dipl.ing.arh.	
Stručni tim u izradi plana: 1. Kolić Željko, dipl.ing.arh. 2. Hari Maras, dipl.ing.arh. 3. Mario Križanović, ing.grad.	Suradnička firma: Urbs Domus d.o.o. Zadar "Meta" Zadar
Pečat predstavničkog tijela:	Predsjednik predstavničkog tijela: Ivan Šimunić (ime, prezime i potpis)
Istovjetnost ovog prostornog plana s izvornikom ovjerava: (ime, prezime i potpis)	Pečat nadležnog tijela:

sinteza
urbanizam arhitektura konstrukcije
tel/fax: 023/ 220 780, mob : 091/ 795 24 83, e-mail: kolicsinteza@gmail.com