

# UPU BARBARIČINE


OPĆINA BIBINJE

URBANISTIČKI PLAN UREĐENJA  
POSLOVNO-PROIZVODNE ZONE

## LONIČI

2.D.VODNOSPODARSKI SUSTAV - VODOOPSKRBA

MJERILO 1:1000

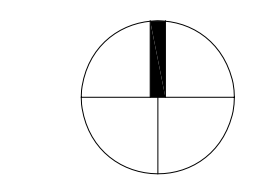


**KAZALO**

--- Granica obuhvata urbanističkog plana uređenja

**VODOOPSKRBA**

- ZAŠTITNI KORIDOR BAZISTRAJNOG CJEVOVODA BRINE 10kV
- PLANIRANI VODOVOD ISE RAZNE BAZISTRAJNE VODOVODNE
- VODOVODI (SLOŽNI CJEVOVODI BAZISTRAJNE)
- PLANIRANI VODOVODI VODNE ZONE
- PLANIRANI VODOVODI VODNE ZONE
- PLANIRANI VODOVODI VODNE ZONE
- HODNIK
- PLANIRANA HODNIŠKA STANICA
- OPS

Planirana trasa tunela za željeznicu

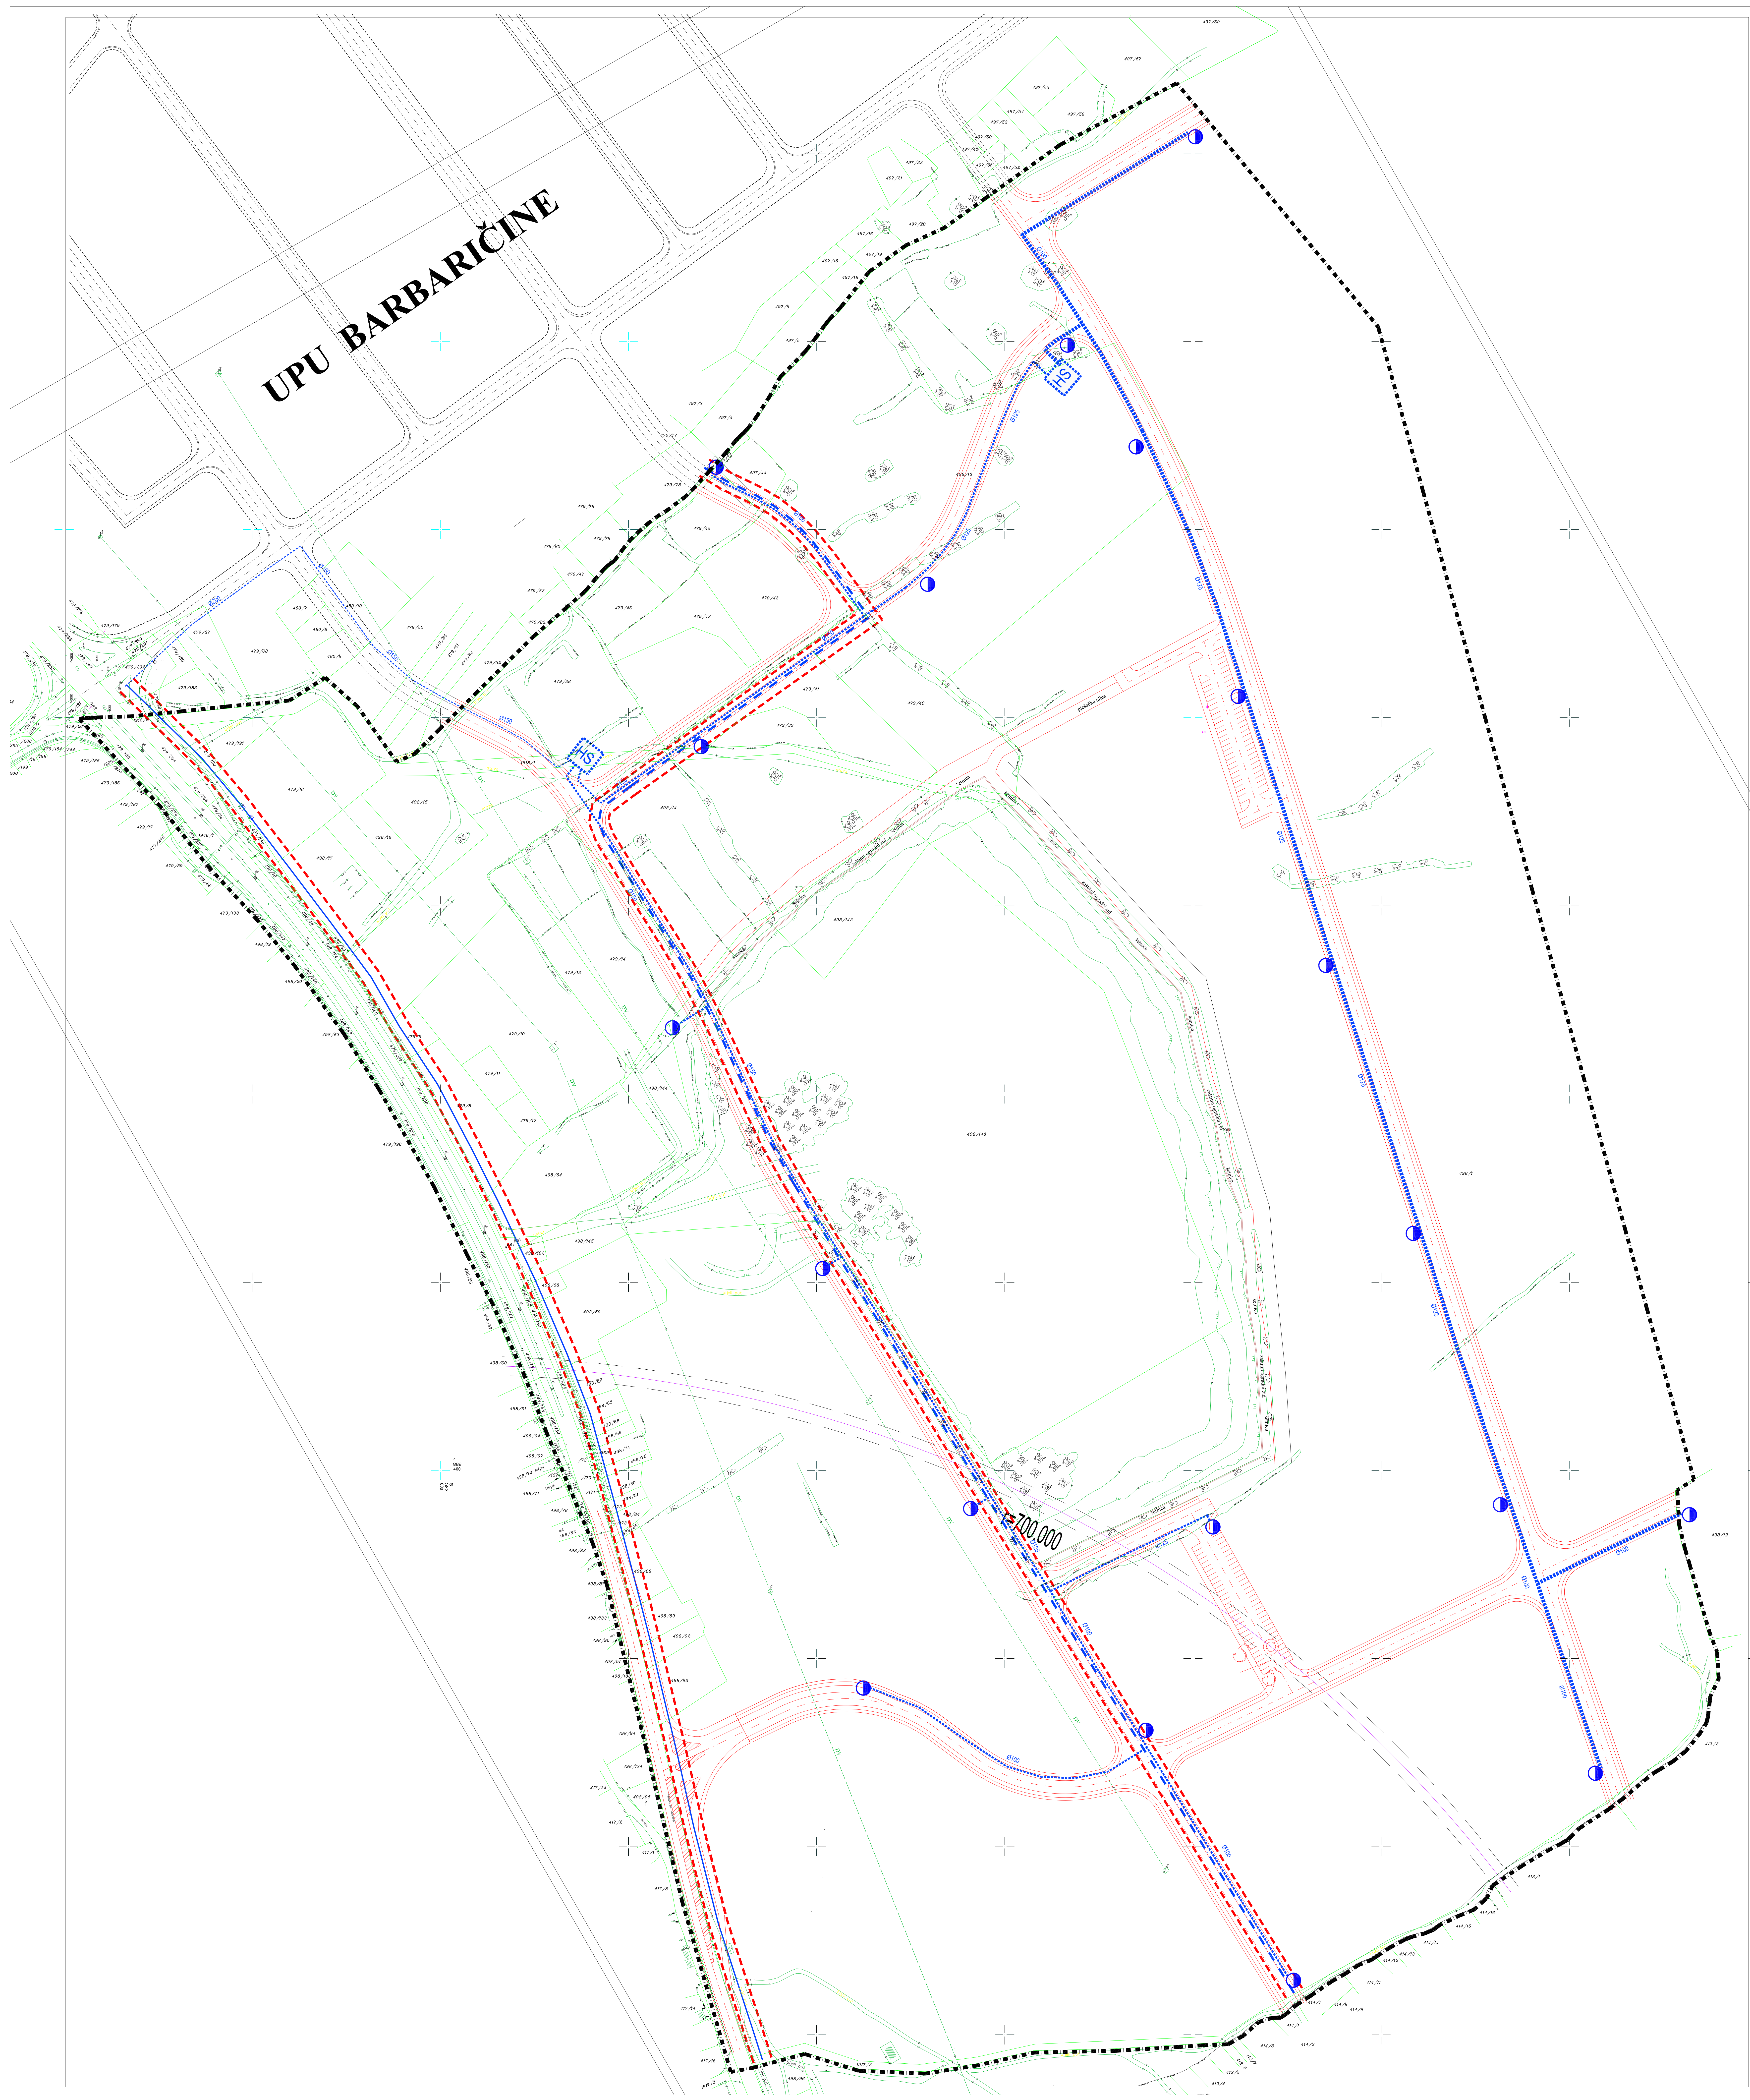

Zupanje: <b>ZADARSKA</b>	
Općina: <b>BIBINJE</b>	
Naziv prostornog plana: <b>URBANISTIČKI PLAN UREĐENJA POSLOVNO-PROIZVODNE ZONE LONIČI</b>	
Naziv kartografskog prikaza: <b>Vodospodarski sustav - vodoopskrba</b>	
Broj kartografskog prikaza: 2.0	Mjerilo kartografskog prikaza: 1:1000
Program mjera za unapređenje stanja u prostoru (uključeno glatko):	Odluka predstavničkog tijela o donošenju plana (uključeno glatko):
Javna rasprava (datum objave): 26.09.2008.	Stupanj javne rasprave: Zastavni stupanj 10/08
Pratit će ga odgovornost za provođenje javne rasprave:	Javni rad odobren od: 10.10.2008. do: 10.11.2008.
Pratit će ga odgovornost za provođenje javne rasprave: <b>Nivo Šumarić</b> (ime, prezime i potpis)	
Suglasnost na plan prema članku 87 i 90 Zakona o prostornom uređenju i gradnji (N.N. 70/07) i/ili suglasnost glatko: <b>da</b>	
Pravna osoba/članci koje je izradio plan: <b>Željo Kokić d.o.o.</b> (ime, prezime i potpis)	
Pratit će ga odgovornost za provođenje javne rasprave: <b>Željo Kokić d.o.o.</b> (ime, prezime i potpis)	
Koordinator plana: <b>Željko Kokić d.o.o.</b>	
Stručni tim u izradi plana: 1. Željko Kokić d.o.o. 2. Miro Pilić d.o.o. 3. Irena Kokić d.o.o. 4. Maja Kokić d.o.o.	
5. Miro Križanović i.p.	
Pratit će ga odgovornost: <b>Nivo Šumarić</b> (ime, prezime i potpis)	Pratit će ga odgovornost: <b>Pratit će ga odgovornost: Nivo Šumarić</b> (ime, prezime i potpis)
Navedenim ovim prostornim planom i/ili drugim aktima: <b>Pratit će ga odgovornost: Nivo Šumarić</b> (ime, prezime i potpis)	